




2.3 - GYMNASSE MULTISPORTS 44 x 24 - CLASSEMENT NATIONAL - 7 terrains version standard

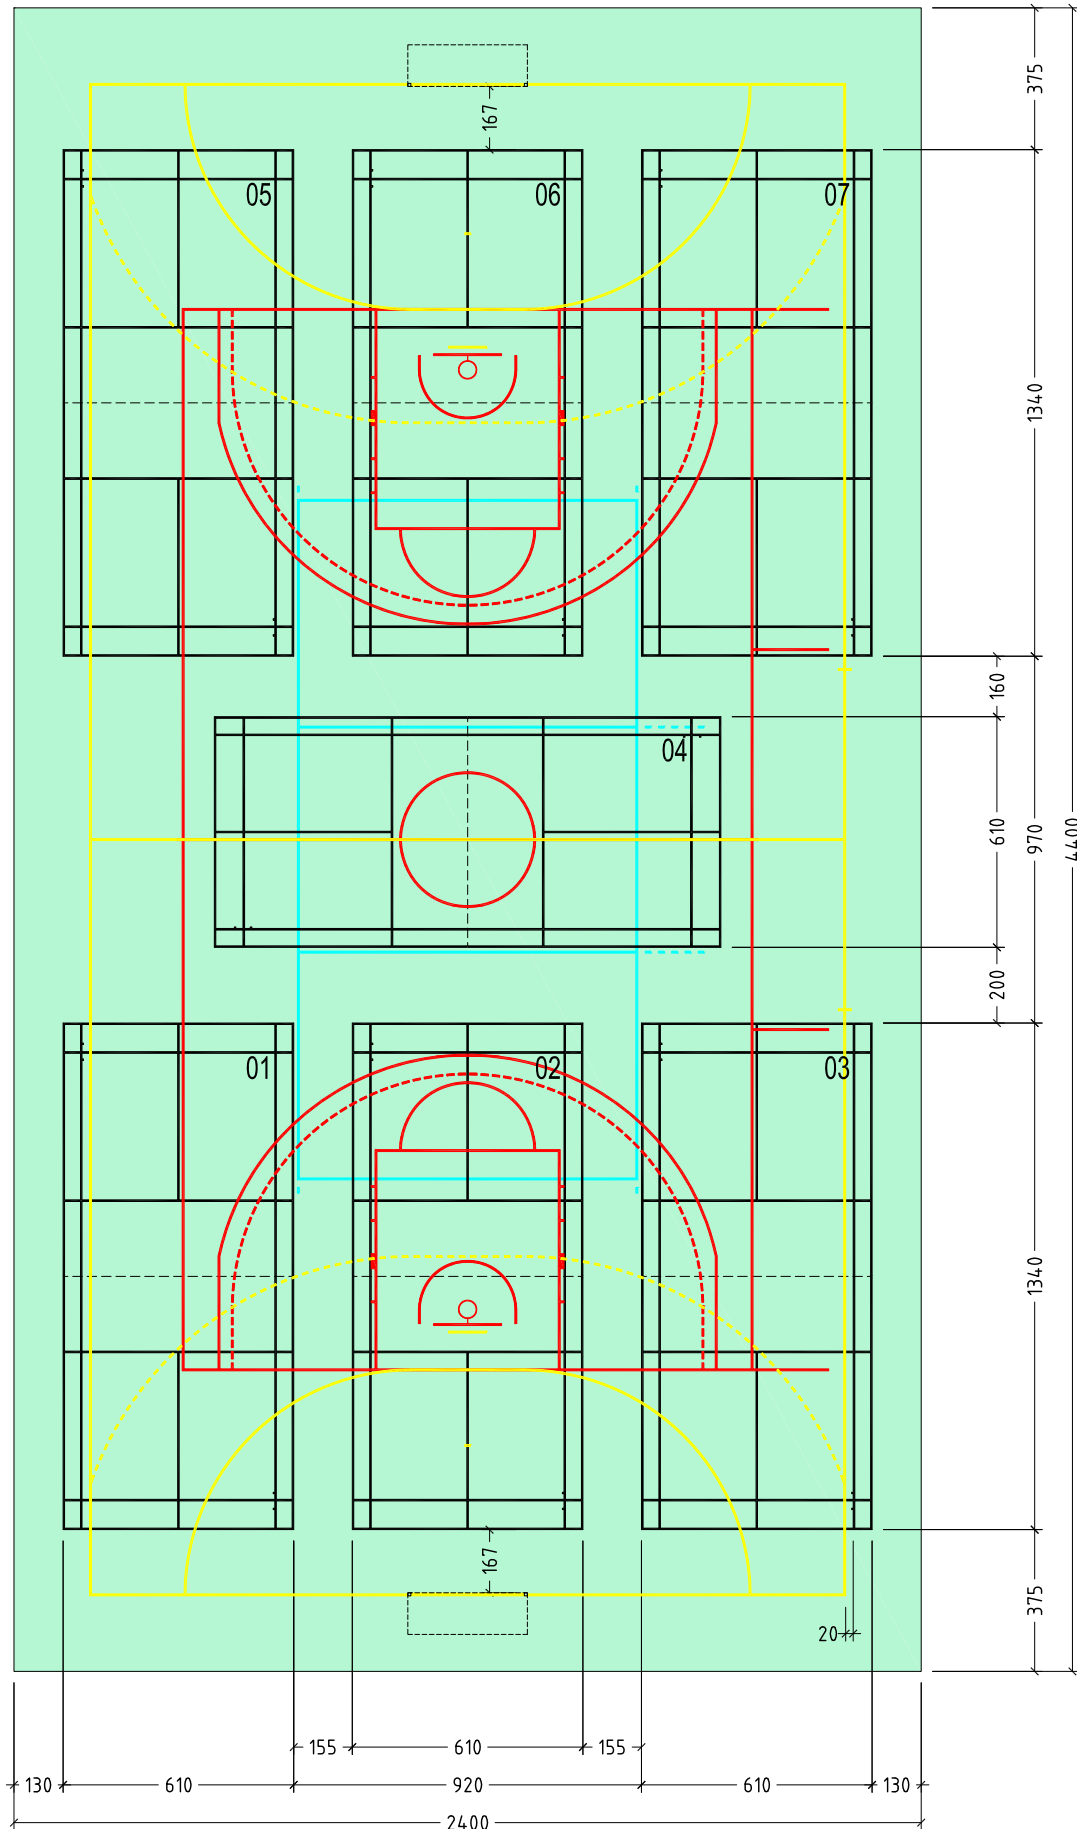

2.3 - GYMNASSE MULTISPORTS 44 x 24 - CLASSEMENT NATIONAL - 7 terrains version avec mur d'escalade

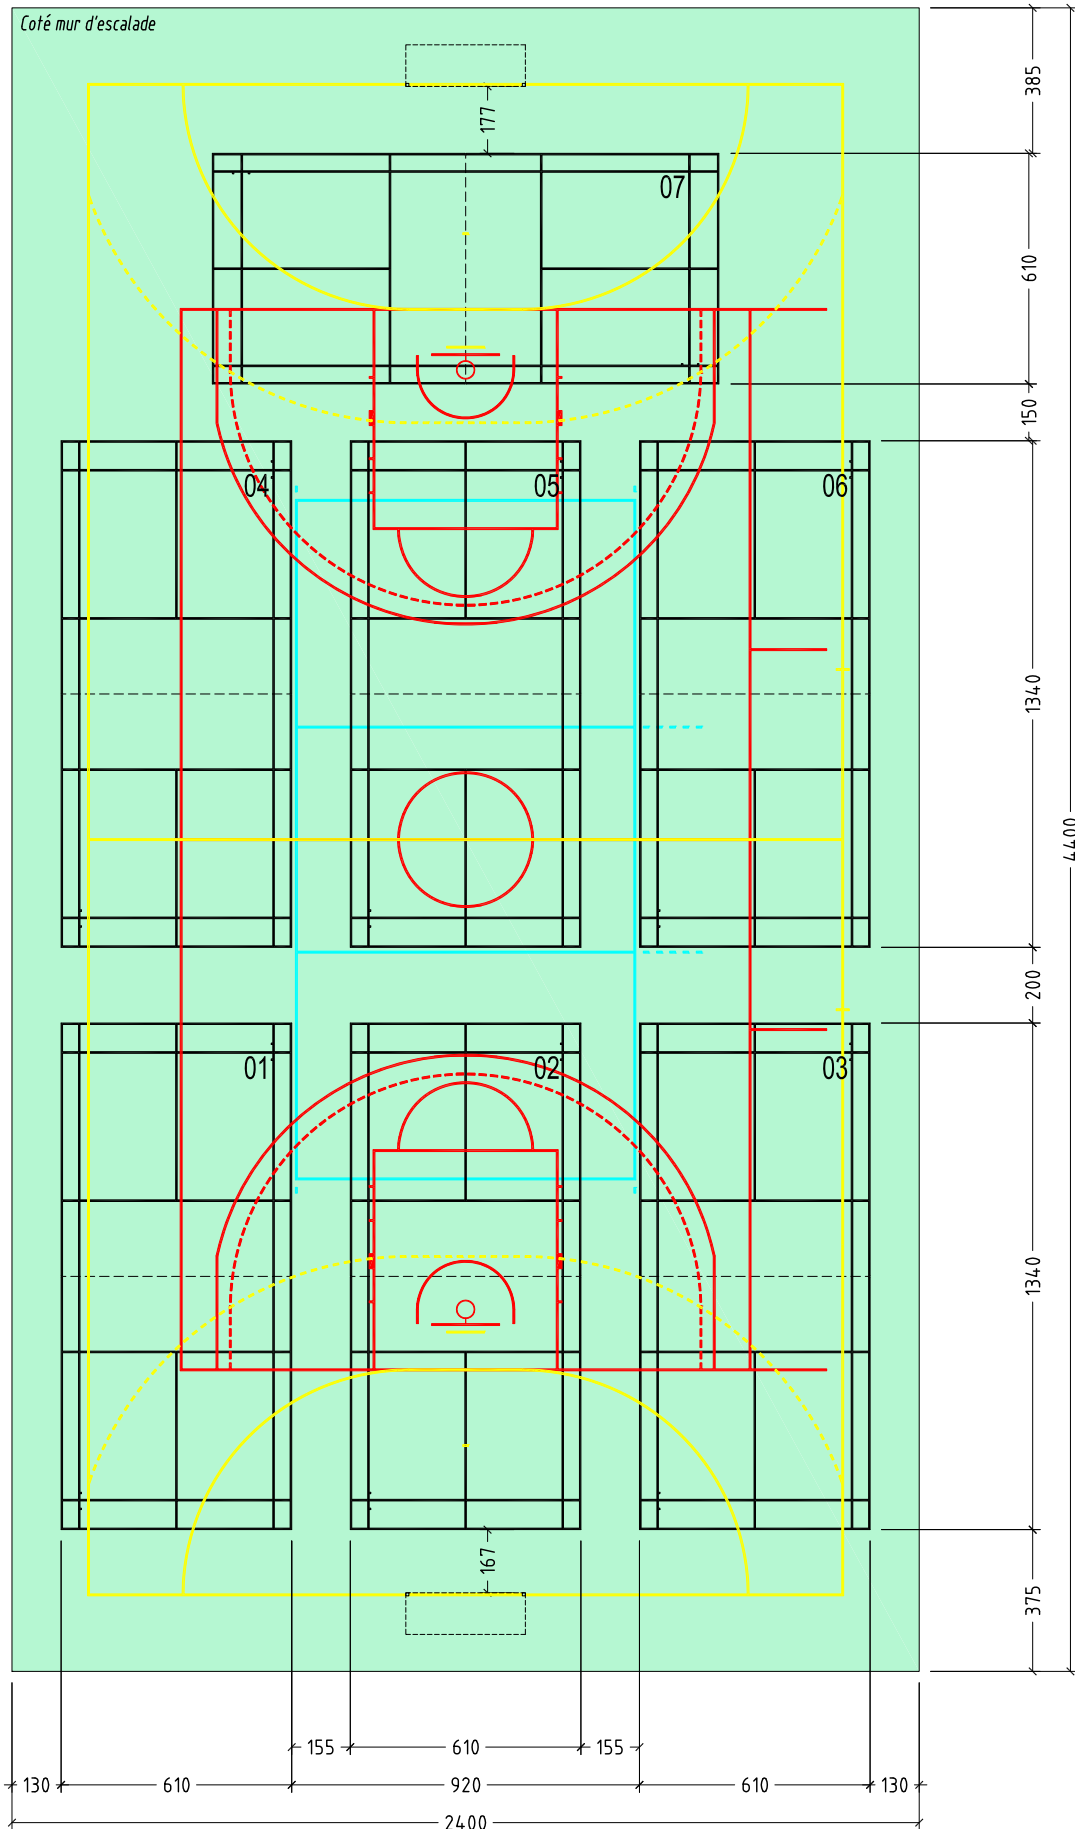

2.3 - GYMNASSE MULTISPORTS 44 x 24 - CLASSEMENT NATIONAL - 5 terrains

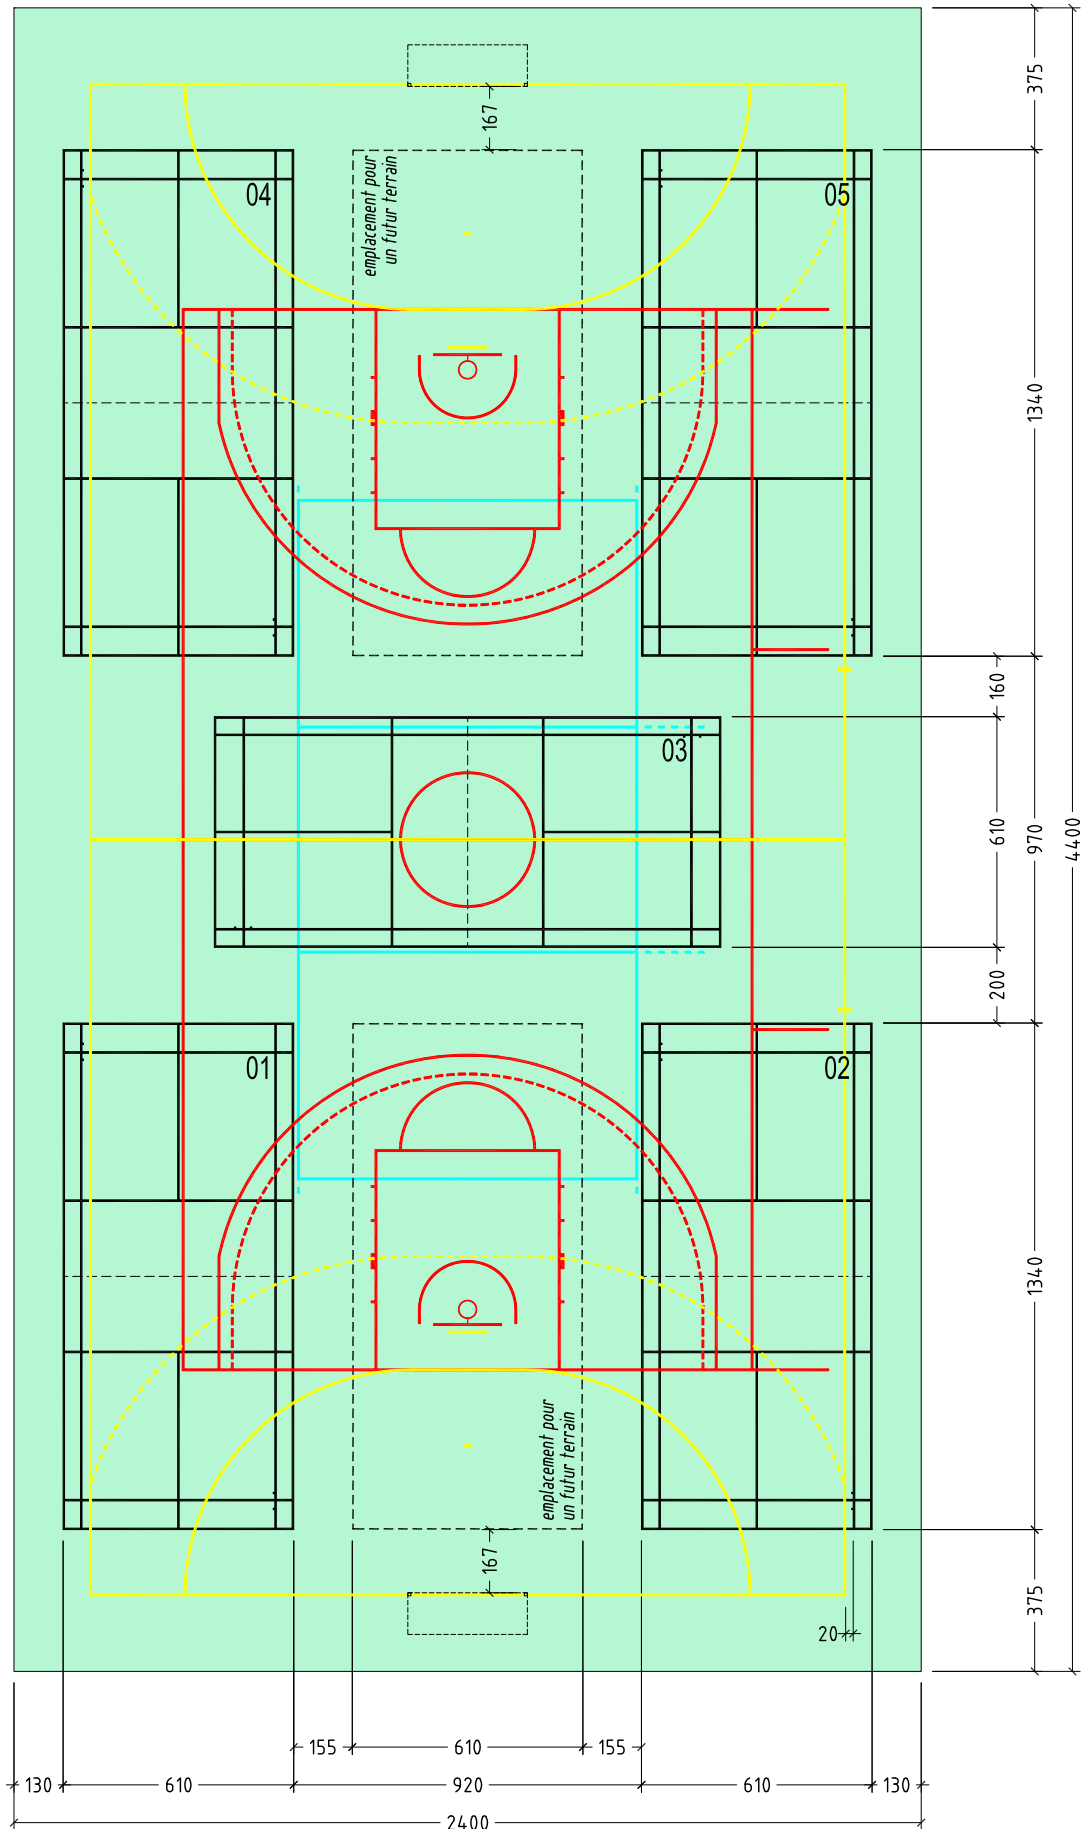

2.3 - GYMNASSE MULTISPORTS 44 x 24 - CLASSEMENT NATIONAL - 4 terrains

